


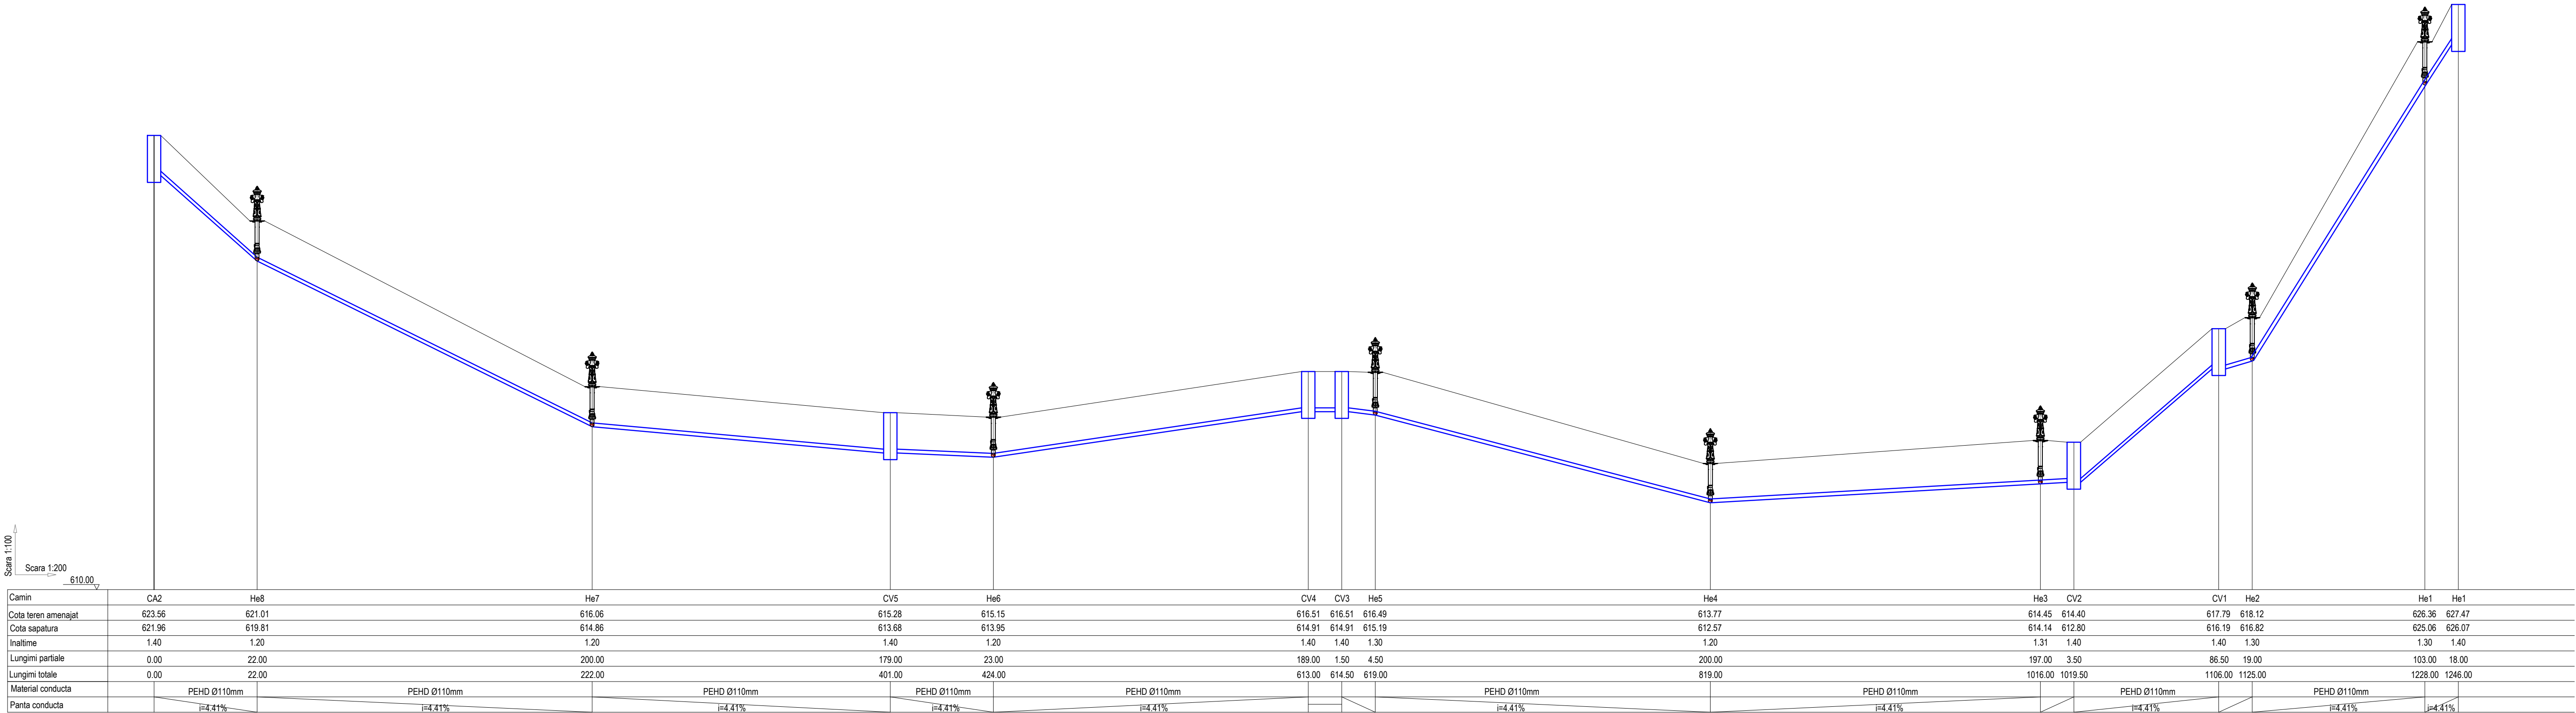

Proiectant general:  Punct de lucru: Adresa: Strada Stelutei, Nr.1, Cluj-Napoca, Jud. Cluj, CP400254 România Telefon: +4 0744 194 749 /+4 0755 083 141 E-mail: office@csp-proiect.ro proiectare instalatii electrice, termice, sanitare, ventilari	Verificator / Expert:		Nume:	Semnatura:	Cerinta:	Revizia:
	Referat nr./ Data					00
	Investitia:		"INFINTARE RETEA DE ALIMENTARE CU APA IN ORASUL BROSTENI JUDETUL SUCEAVA - STRADA HALEASA"			Data:
	Amplasament:		ORASUL BROSTENI, JUDETUL SUCEAVA, STR. HALEASA			Nr. plansa:
		Beneficiar:		UAT ORAS BROSTENI JUDETUL SUCEAVA		ISE.03
Proiectat	Nume	Semnatura	Scara: 1:100	PROFIL LONGITUDINAL		
Desenat	ing. Atodiresei Gabriel	ing. Atodiresei Gabriel	Numar proiect: 76/2024			